


Схема расположения земельного участка на кадастровом плане территории

Условный номер земельного участка 70:08:0100035:3У1		
Площадь земельного участка 1390 кв.м.		
Обозначение	Координаты, м.	
характерных точек границ	X	Y
1	2	3
н1	524717,36	4195908,80
н2	524735,72	4195938,49
н3	524704,58	4195959,36
н4	524682,45	4195931,69

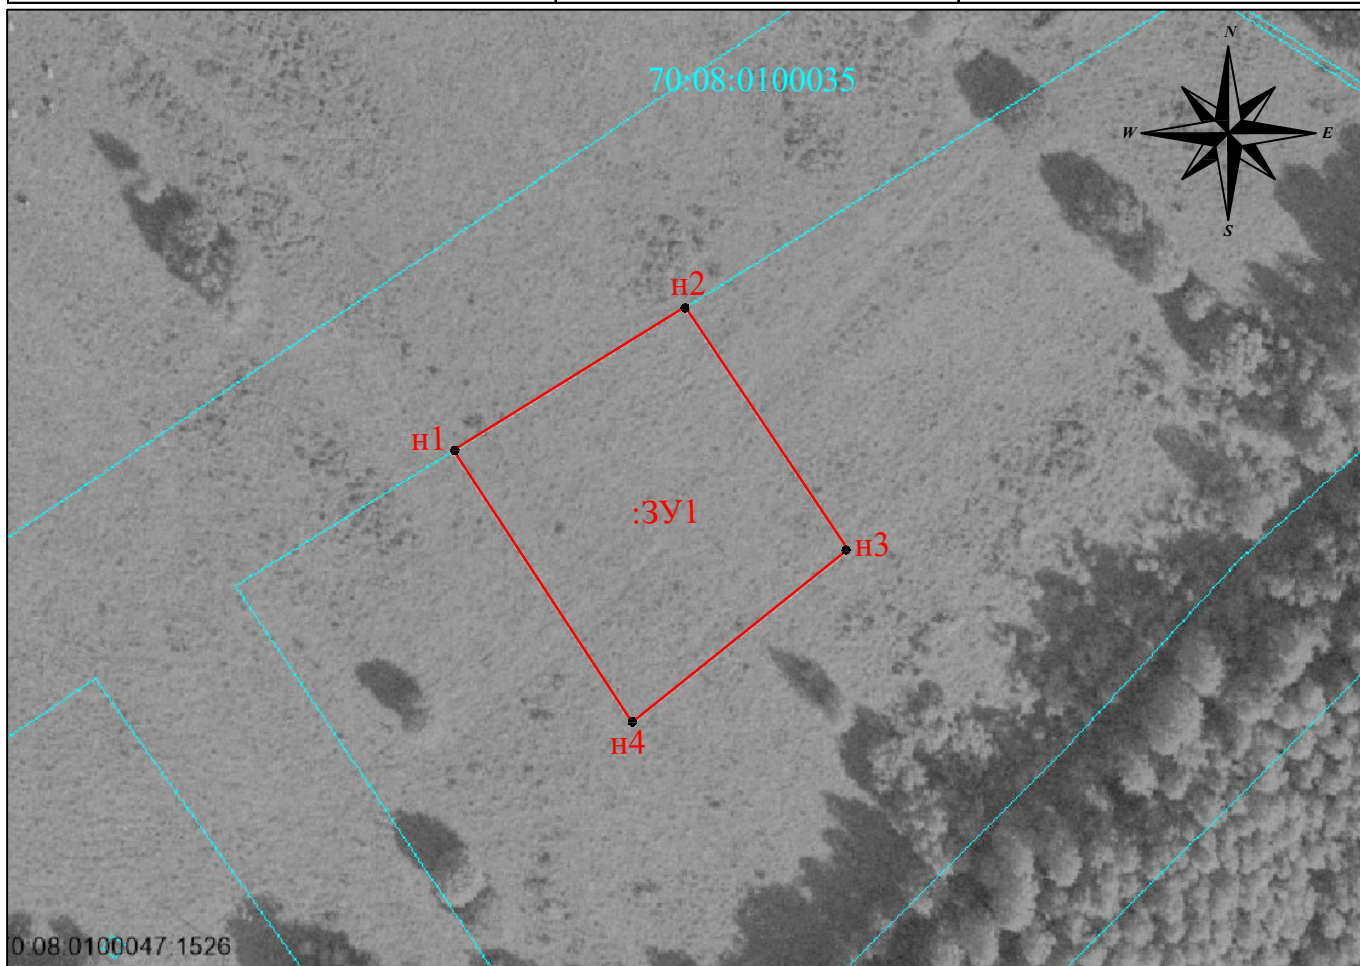

Масштаб 1:1000

Граница земельного участка проходит по поворотным точкам: н1, н2, н3, н4.

Земельный участок расположен по адресу: Российская Федерация, Томская область, Колпашевский муниципальный район, Чажемтовское сельское поселение, с. Чажемто, мкр. Юбилейный, ул. 75 лет Победы, 6.

Система координат: МСК-70, зона 4

:3У1 - обозначение образуемого земельного участка

— - граница земельного участка установленная при проведении кадастровых работ

● н1 - характерная точка установленная по результатам кадастровых работ

70:08:0100035 - обозначение кадастрового квартала