


4 (I) Карта границ населенных пунктов Чажемтовского сельского поселения
Колпашевского района Томской области
М 1:25000

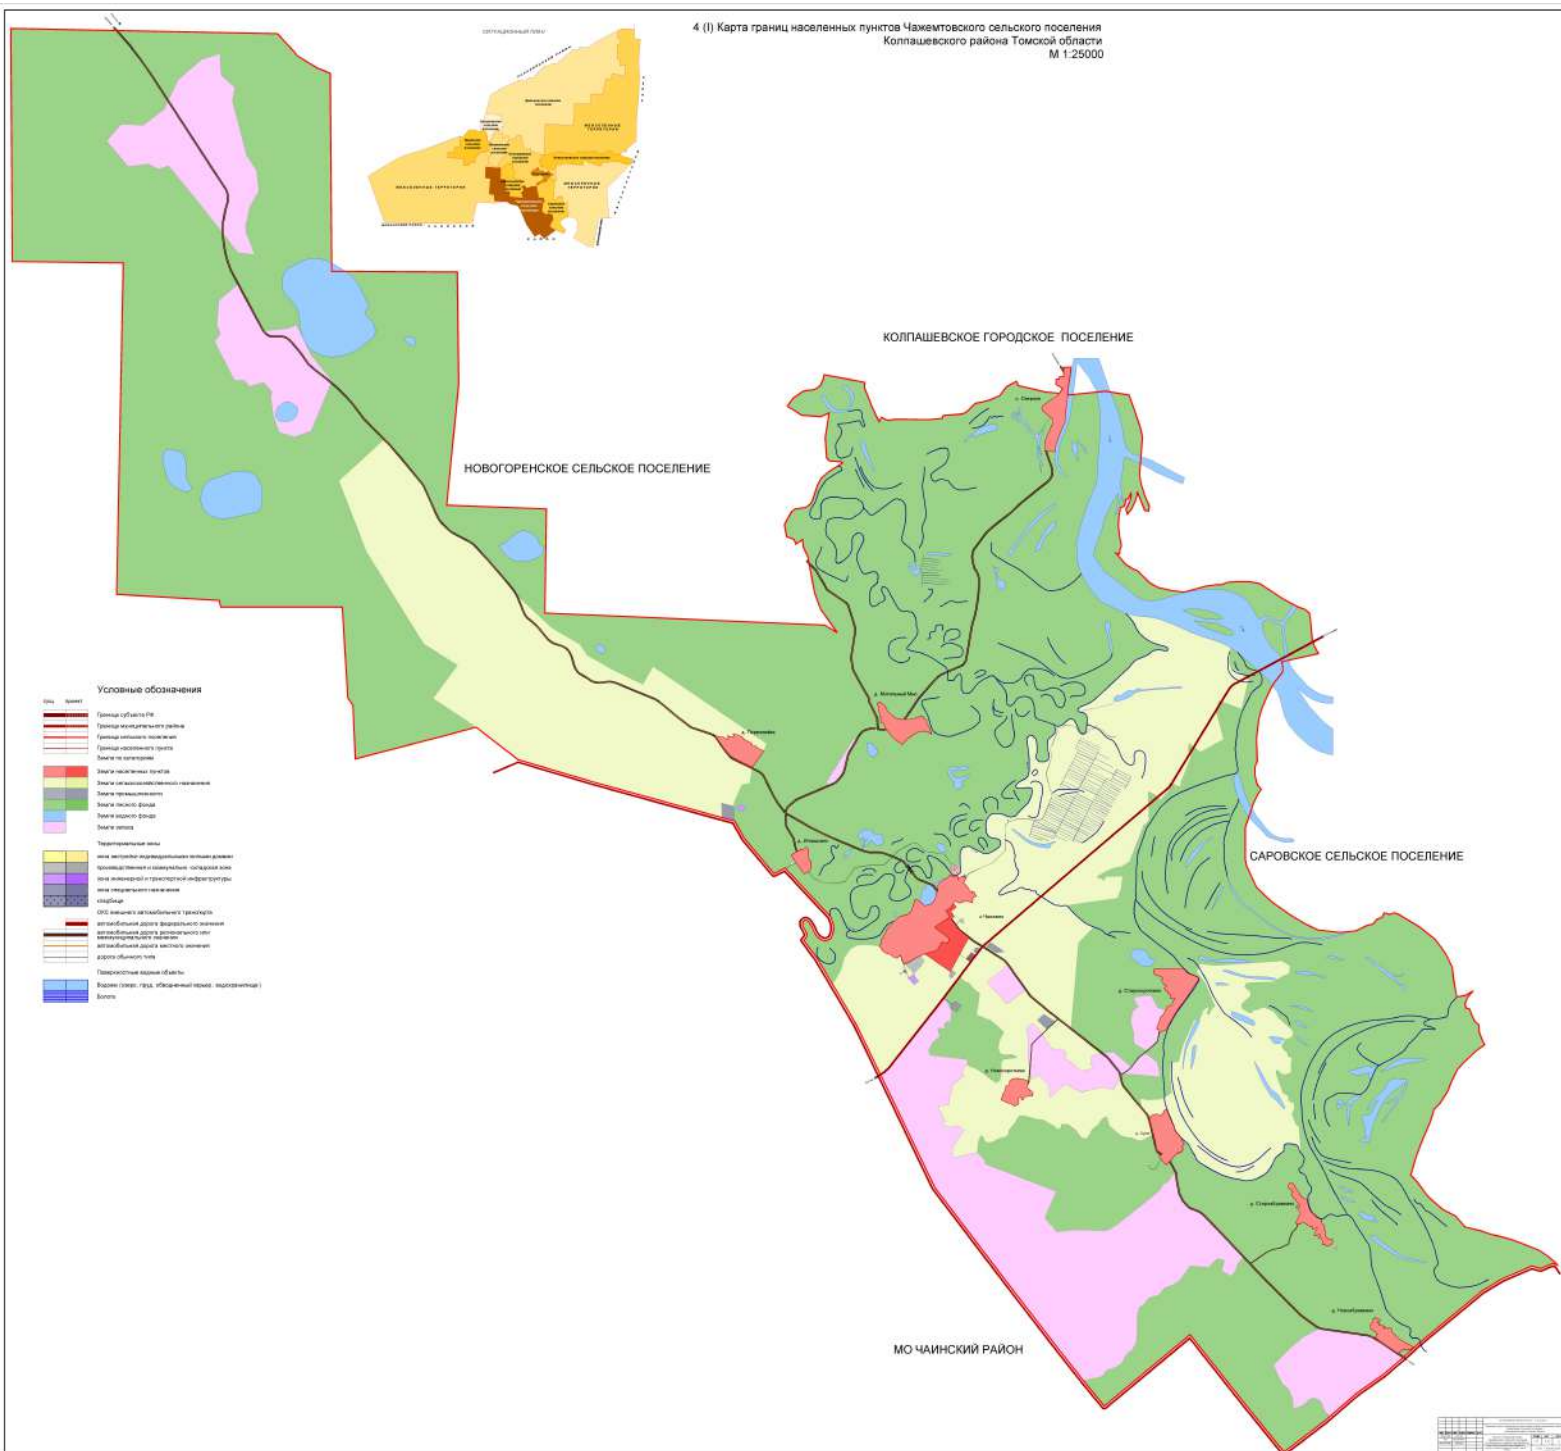

Сводная схема населенного пункта деревня Сугот Колпашевского района Томской области М 1:5000



- Условные обозначения**
- Граница населенного пункта
 - Земли по категориям
 - Земли сельскохозяйственного назначения
 - Земли лесного фонда
 - Земли запаса
 - Функциональные зоны
 - зона застройки индивидуальными жилыми домами
 - общественно-деловая зона
 - промышленная и коммунально-складская зона
 - зона сельскохозяйственных угодий
 - зона, занятая объектами сельскохозяйственного назначения
 - зона общественных рекреационных территорий
 - зона дачного-курортной застройки
 - зона специального назначения, связанная с заочернением
 - Зоны с особыми условиями использования территории
 - водоохранная зона
 - прибрежная защитная полоса
 - береговая полоса
 - зона санитарной охраны источников питьевого водоснабжения
 - картинная зона
 - санитарно-защитная зона
 - СКЗ внешнего автомобильного транспорта
 - автомобильная дорога регионального значения
 - автомобильная дорога местного значения
 - дорога общего типа
 - СКЗ общественного пассажирского транспорта
 - остановка автобуса
 - Линия электропередачи (ЛЭП)
 - ЛЭП 110 кВ
 - СКЗ водоснабжения
 - водопровод
 - водозабор
 - водоотводящая линия
 - СКЗ теплоснабжения
 - котельная
 - СКЗ связи
 - автоматическая телефонная станция
 - аэропорт-многопольное сооружение
 - Поверхностные водные объекты
 - Водные (озеро, пруд, объединенный канал, водохранилище)

ЭКСПЛИКАЦИЯ ОБЪЕКТОВ	
№	Наименование
1.	Администрация сельского поселения
2.	ФАП
3.	Библиотека
4.	Объекты общественного питания
5.	Объекты торговли
6.	Складские помещения, гаражи

МЕРОПРИЯТИЯ ПО ТЕРРИТОРИАЛЬНОМУ ПЛАНИРОВАНИЮ	
№	Наименование
1.	Строительство объекта торговли
2.	Строительство спортивной площадки
3.	Строительство придорожного комплекса
4.	Инвестиционные площадки для размещения производственных и коммунально-складских объектов V класса опасности

						МК № 01653000081120000100163812-01 от 23.10.2012г					
						Подготовка проекта генерального плана правил землепользования и застройки Чаямтовского сельского поселения Колпашевского района Томской области					
ИЗМ.	КОЛ/Ч.	ЛИСТ	Н.Д.К.	ПОДПИСЬ	ДАТА	Проект генерального плана Чаямтовского сельского поселения Колпашевского района Томской области			СТАДИЯ	ЛИСТ	ЛИСТОВ
Директор				Подпись							
Инж.проект				Матвеева					ГП		
						Сводная схема генерального плана населенного пункта деревня Сугот Колпашевского района Томской области М 1:5000			ООО "Геоэлектрон" г. Воронеж		

Сводная схема населенного пункта село Чажемто Колпашевского района
Томской области М 1:5000



- [illegible]


ЭКСПЛИКАЦИЯ ОБЪЕКТОВ	
№	Наименование
1	Администрация сельского поселения
2	Школьное учреждение
3	Детский сад
4	Дом культуры, ЗАГС
5	Финанс.БП, пункт охраны поселка
7	Отделение связи, библиотека
8	Постройки отделения
9	Отделение полиции
10	Сельскохозяйственные сооружения
11	Объекты общественного питания
12	Гостиница
13	Объекты торговли
14	Детская площадка
15	Пожарная часть
16	Псарня
17	Пивоварня
18	Торгов. складское помещение
19	Административный завод
20	Самолетный
21	Шоколадная, продукция кондитерской
22	Гидротехнические сооружения
23	Газовые котельные
24	Газификация/насосная компрессорная станция
25	Территория для катания коньками
26	Сельскохозяйственная усадьба (Иван Бажов)
27	

№ п/п	Наименование	Матрица по территориальному планированию
1	Реставрация здания фойе ИРБ - пункта приема почты	
2	Строительство стадиона	
3	Строительство детского сада	
4	Строительство центра бытового обслуживания с объектами торговли и объектами общественного питания	
5	Организация парковочной зоны	
6	Строительство объектов торговли	
7	Развитие придорожного сервиса (организация, развитие, обслуживание придорожного сервиса)	
8	Строительство аптеки	
9	Использование территории для размещения производственных и коммунальных объектов, объектов коммунального назначения	
10	Расширение территории кладбища	
11	Расширение территории для размещения складов	
12	Внедрение системы ТБО, коммунального	

[illegible]

1 (I) Сводная схема населенного пункта село Озерное Колпашевского района Томской области М 1:5000

КОЛПАШЕВСКОЕ ГОРОДСКОЕ ПОСЕЛЕНИЕ

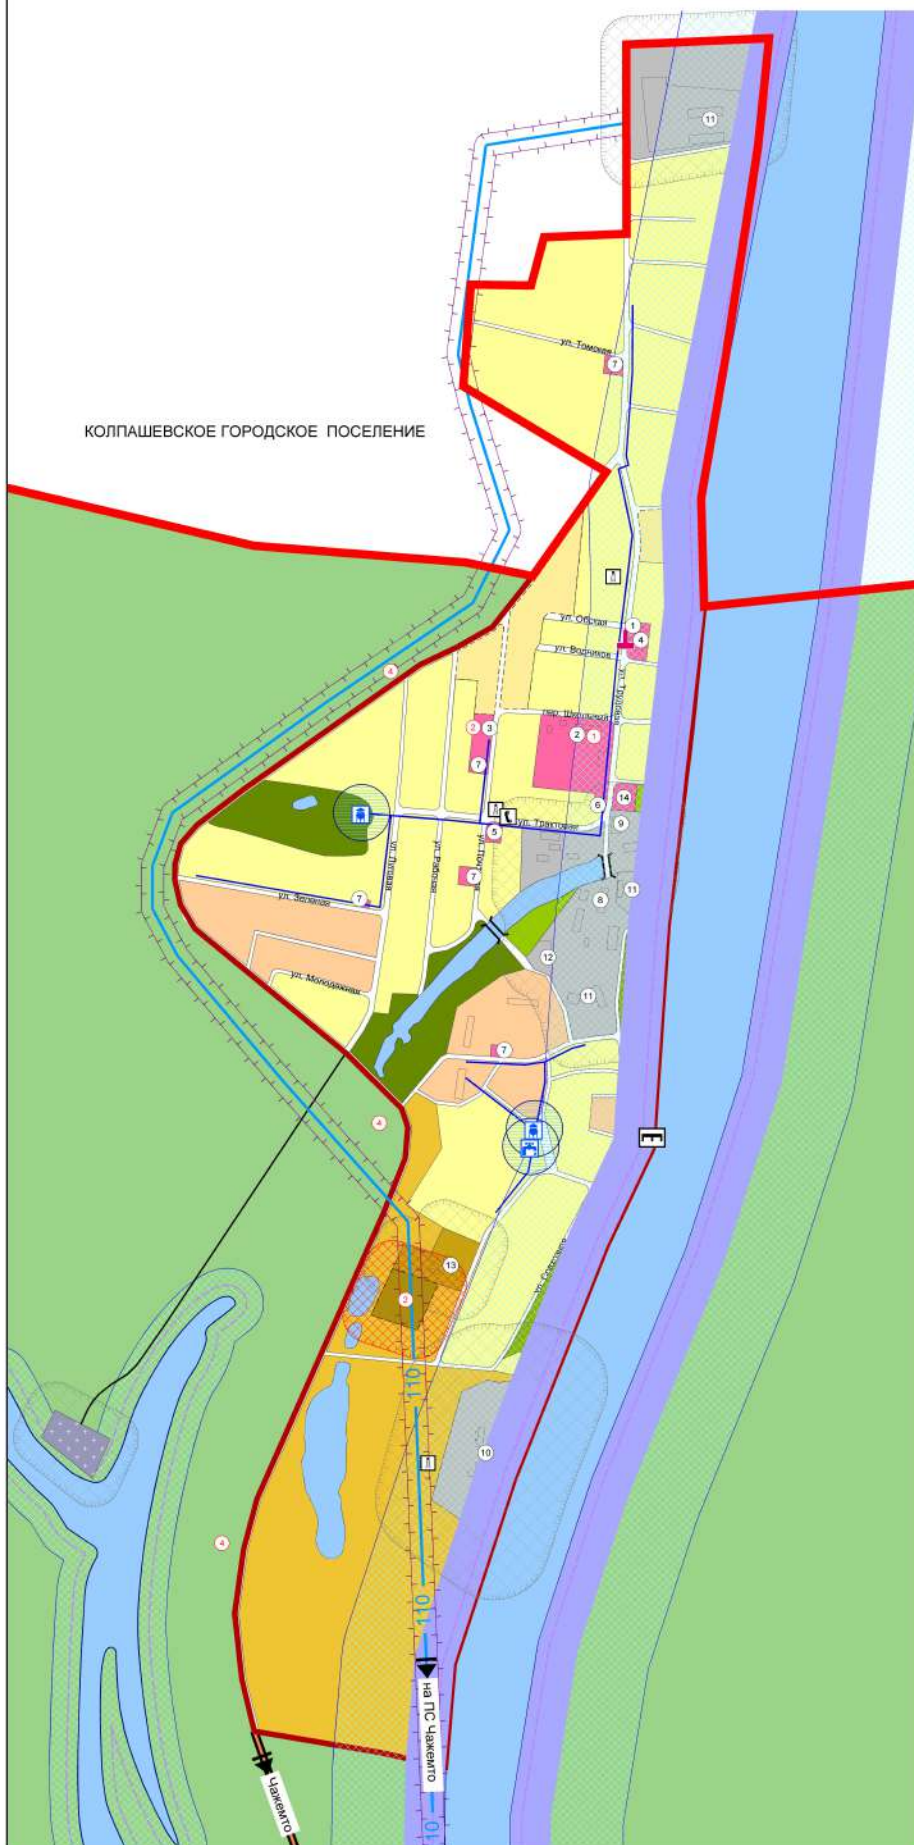

сущ	проект	Условные обозначения
		Граница сельского поселения
		Граница населенного пункта
		Земли по категориям
		Земли лесного фонда
		Функциональные зоны
		зона застройки индивидуальными жилыми домами
		зона застройки малоэтажными жилыми домами
		общественно-деловая зона
		производственная и коммунально-складская зона
		зона сельскохозяйственных угодий
		зона, занятая объектами сельскохозяйственного назначения
		зона общественных рекреационных территорий
		зона древесно-кустарниковой растительности
		зона специального назначения, связанная с захоронениями
		Зоны с особыми условиями использования территории
		водоохранная зона
		прибрежная защитная полоса
		береговая полоса
		зона санитарной охраны источников питьевого водоснабжения
		охранная зона
		санитарно-защитная зона
		ОКС внешнего автомобильного транспорта
		автомобильная дорога регионального значения
		автомобильная дорога местного значения
		дорога общего типа
		ОКС общественного пассажирского транспорта
		остановка автобуса
		ОКС водного транспорта и гидротехнические сооружения
		плотина
		Линии электропередач (ЛЭП)
		ЛЭП 110 кВ
		ОКС водоснабжения
		водопровод
		водозабор
		водонапорная башня
		ОКС теплоснабжения
		котельная
		ОКС связи
		тахофон
		антенно-мачтовое сооружение
		Поверхностные водные объекты
		Водоем (озеро, пруд, обводненный карьер, водохранилище)
		Объекты культурного наследия (ОКН)
		памятник

ЭКСПЛИКАЦИЯ ОБЪЕКТОВ

№ п/п	Наименование
1	Администрация сельского поселения
2	Школьное учреждение
3	Детский сад
4	Дом Культуры, библиотека
5	ФАП
6	Почтовое отделение
7	Объекты торговли
8	Пожарная часть ООО "Судоходная компания Север"
9	Пекарня
10	Пилорама ООО "Судоходная компания Север"
11	Гараж, складское помещение ООО "Судоходная компания Север"
12	Склад ГСМ ООО "Судоходная компания Север"
13	Ферма ООО "Судоходная компания Север"
14	Административное здание ООО "Судоходная компания Север"

МЕРОПРИЯТИЯ ПО ТЕРРИТОРИАЛЬНОМУ ПЛАНИРОВАНИЮ

№ п/п	Наименование
1	Реконструкция здания школы с размещением в нем дошкольного учреждения
2	Закрытие детского сада
3	Инвестиционные площадки для размещения объектов сельскохозяйственного производства V класса опасности
4	Строительство дамбы вдоль окружной дороги с западной стороны населенного пункта

						МК № 01653000081120000100163812-01	от 23.10.2012г
						Подготовка проекта генерального плана, правил землепользования и застройки Чанамтовского сельского поселения Колпашевского района Томской области	
изм.	жол.уч.	лист	ч.доп.	подпись	дата		
Директор	Прогинин					Проект генерального плана Чанамтовского сельского поселения Колпашевского района Томской области	стадия
Ген.проект	Подорожников						лист
Иск.проект	Мальгина						листок
							ГП
						Схема генерального плана населенного пункта село Озерное Колпашевского района Томской области М 1:5000	ООО "Геоизмстрой" г. Воронеж